

Pracownicy Państwowej Inspekcji Sanitarnej z dnia 10.02.1994r. (Dz. Urz. nr 24, poz. 83 z 23.02.1994r.)
w sprawie: w sprawie niezgodności kontaktów z projektem. Rysunki czytać w powiązaniu z
zawartymi branżowymi. Wzrostki niezgodności z projektem.

MAPA DO CELÓW PROJEKTOWYCH	
OBIEKT: Buk, dz. nr 125	EXPRESS mgr inż. Jędrzej Łukasiuk ul. Ostrobramska 23/2, 71-022 Szczecin NIP: 852-265-09-36 e-mail: jedrzej.lukasiuk@gmail.com (jednostka wykonawstwa geodezyjnego)
Obręb: Buk Gmina: Dobra Powiat: 3211 Policki Województwo: 32 Zachodniopomorskie	Wykonano metodą: a) rastrowo— b)wektorową skanowanie, kalibracja, digitalizacja rastra
SKALA: 1:500 Układ współrzędnych: PUWG 2000 Układ odniesienia wysokości: PL-EVRF2007-NH	Wykonano w ramach roboty geodezyjnej: GK.6640.1650.2021
Kierownik roboty	Zgłoszonej w WGKIK SP w Policach
Michał Gniewosz, upr. nr 12920	
Mapę do celów projektowych sporządzono przy wykorzystaniu: 1. Mapy zasadniczej w skali 1:500 sekcje: 5.202.15.24.3.1 2. Danych branżowych części uzbrojenia podziemnego— 3. Planu zaleceń wysokości i pomiarów przyrody oraz pomiaru innych obiektów wskazanych przez projektanta— 4. Opracowanych geodezyjnie elementów planu— zagospodarowania przestrzennego— (linie rozgraniczające, linie regulacyjne, osie ulic)—	W zakresie opracowania znajdują się punkty osnowy geodezyjnej nr: 11087, 110871 podlegające ochronie na podst. art. 15, art. 48 ust. 1 pkt 3 ustawy Prawo geodezyjne i kartograficzne Granice i nr działek ewidencyjnych według danych WGKIK SP w Policach, z dnia: 05.06.2021r.
Na mapie do celów projektowych wykazano następujące uzgodnione projekty sieci uzbrojenia terenu: brak	Rejestracja:
Informacje dodatkowe 1. ———— zakres opracowania 2. Redakcja znaków zgodna z Rozporządzeniem MAiC z dnia 02.11.2015r. (Dz.U. 2015 poz. 2028) 3. Mapa nadesła się do celów projektowych w zakresie pomiaru. 4. Wszystkie trwałe obiekty budowlane podlegają wytyczeniu przez jednostkę wykonawstwa geodezyjnego. 5. Nie wyklucza się istnienia w terenie również uzbrojenia, o którym brak było informacji branżowych i nie zostały odnotowane w terenie w czasie inwentaryzacji geodezyjnej. 6. Mapa nadesła się do projektowania budynków w odległości mniejszej lub równej 4m, lub innych obiektów budowlanych w odległości mniejszej lub równej 3m – Rozporządzenia MR z dnia 18.08.2020r. Poz. 1429, §31 7. Mapę do celów projektowych sporządzono przy wykorzystaniu arkusza mapy zasadniczej w skali 1:1000 w układzie 1027 sekcje: 340.224.082, 084, 091, 093	
Uzbrojenie podziemne opracowano na podstawie: 1. Pośredniego ustalenia przebiegu aparaturą elektromagnetyczną - z literą A 2. Bezpośrednich pomiarów powykonawczych - bez litery W związku z tym w części 1 nie gwarantuje się kompletności, a dokładność położenia uzbrojenia na mapie może być niższa od dokładności kartometrycznej mapy 3. Danych branżowych - z literą B	Kierownik jednostki wykonawstwa geodezyjnego
Aktualność mapy do celów projektowych na dzień: 05.06.2021r.	mgr inż. Jędrzej Łukasiuk




UWAGA:

Wszystkie wymiary potwierdzić na budowie, w razie niezgodności kontaktować się z projektantem.

Rysunki czytać w powiązaniu z odpowiednimi rysunkami branżowymi. Wszelkie niezgodności zgłaszać projektantowi. Prawa Autorskie Zastrzeżone zgodnie z art.1 Ustawy o PAiPP (Dz.U. nr 24, poz. 83 z 23.02.1994).

OZNACZENIA ETAPÓW PROJEKTU:
PT: Projekt Techniczny opracowany jest na poziomie dokładności wymaganej stosownymi przepisami. Do realizacji prac budowlanych wymagane jest opracowanie projektu wykonawczego. W szczególnych przypadkach projekt techniczny może być podstawą realizacji prac, lecz konieczne ze współpracą z projektantem w trybie nadzoru. Autor opracowania nie ponosi odpowiedzialności za prac na podstawie PT bez opracowań wykonawczych ani nadzoru autorskiego.

PW: Projekt Wykonawczy przeznaczony do wyceny i realizacji prac. Projekt czyta w powiązaniu z projektami branżowymi, uzgodnieniami i pozwoleniami oraz ze specyfikacjami technicznymi i przedmiarami robót.

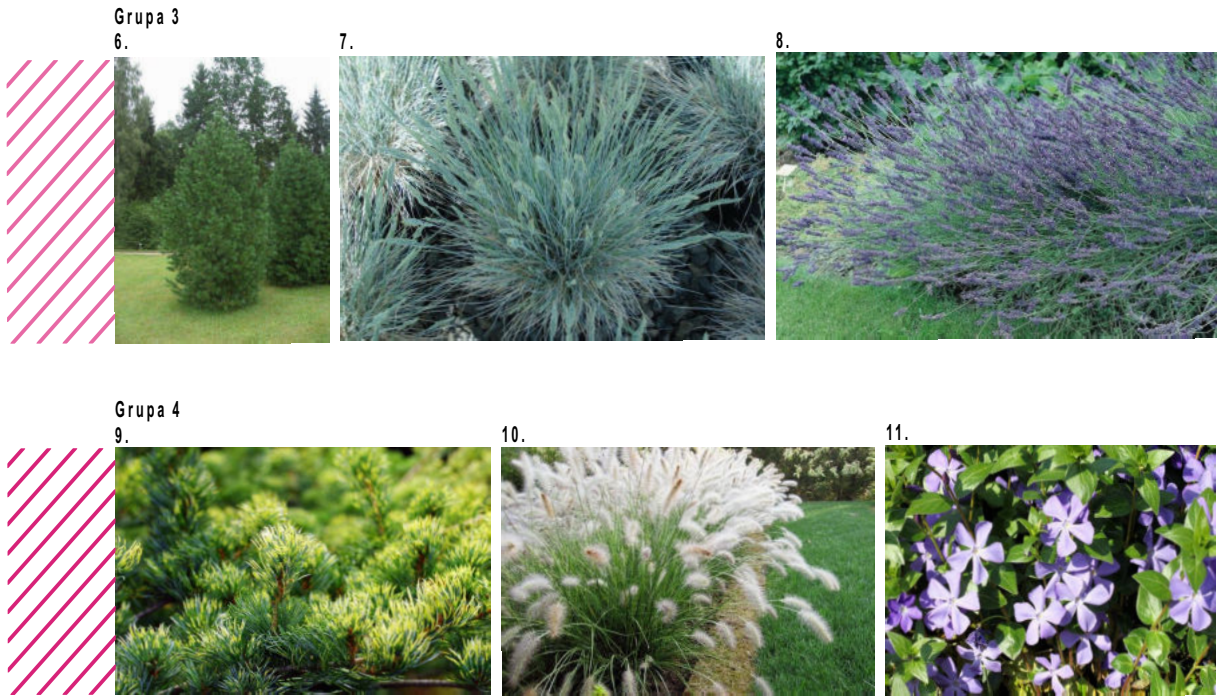

JEDNOSTKA PROJEKTOWA		PRACOWNIA PROJEKTOWA ARCHITEKT TOMASZ KURIŃSKI ul. JANKOWSKICH 99, SZCZECIN 71-070, tel. 092 941 973		ATK PRACOWNIA PROJEKTOWA	
BRANŻA:		ARCHITEKTURA			
FAZA:		PT/PPW			
TEMAT:		Zagospodarowanie terenu sportowo-rekreacyjnego polegające na budowie: wiaty rekreacyjnej, konstrukcji oporowej (o wysokości do 5m) wzmacniającej skłapy pod skłanie skalną, skalnych formacji wspinaczkowych (o wysokości do 9 m), dąsów i dogazdów utwardzonych, elementów małej architektury, zieleni urządzonej, oraz niezbędnej infrastruktury technicznej na terenie działki nr. 125, położonej w obrębie ewidencyjnym Buk, gm. Dobra (woj. zachodniopomorskie) - zgodnie z linią rozgraniczającą teren inwestycji w ramach zadania inwestycyjnego „Budowa skalnej wioski „YETI”			
INWESTOR:		Gmina Dobra ul. Szczecińska 16a 72-003 Dobra			
LOKALIZACJA:		dz. nr części działki 125, obręb Buk, gmina Dobra, powiat Policki			
AUTOR/PROJEKTANT:		mgr inż. arch. Tomasz Kuriański upr. proj. 2/Sz/2002		POOPS	
PROJEKTANT:		mgr inż. arch. Gawel Biedunkiewicz upr. proj. W04/2010		POOPS	
SPRAWDZAJĄCY:		mgr inż. arch. Dominika Biedunkiewicz upr. proj. W03/2010		POOPS	
BRANŻA KONSTRUKCYJNA PROJEKTANT:		mgr inż. Bartosz Januszewski upr. proj. ZAP/0102POOK08		POOPS	
SPRAWDZAJĄCY:		mgr inż. Wojciech Wilkowski upr. proj. ZAP/0105POOK12		POOPS	
TYTUŁ RYSUNKU		Zagospodarowanie Terenu - Rzut Nasadzeń - Projekt Techniczny			NR RYSUNKU 21.43.K3 07.1.7
DATA: Lipiec 2023		SKALA 1:625, 1:300, 1:500			
PRACOWNIA AUTORSKO PROJEKTOWA Zgodnie z art.1 i dodatkowymi Ustawy o Prawie Autorskim i Prawach Połączonych z dn. 4.02.1994r. (Dz.U. nr 24, poz. 83 z 23.02.1994) Wszystkie wymiary potwierdzić na budowie, w razie niezgodności kontaktować się z projektantem. Rysunki czytać w powiązaniu z odpowiednimi rysunkami branżowymi. Wszelkie niezgodności zgłaszać projektantowi.					


Grupa 1



Sosna kosodrzewina Zundert Pinus mugo
Sosna Zundert to śliczny krzew iglasty o ciekawym, jajowatym, kulistym pokroju. Może osiągać do 1 m. Ma jasnozielone, złociste igły w okresie jesieni i zimy, które wiosną stają się jasnozielone. Igły są długie, promieniście i dość gęsto ułożone na pędach.



Sosna kosodrzewina górska Mugo Mughus Pinus
Kosodrzewina mughus to krzaczasta forma sosny o wyprostowanym pokroju. Rośnie wolno, w wieku 30 lat osiągać 2 m wysokości oraz 1 m średnicy. Jej igły w kolorze ciemnozielonym są sztywne oraz lekko skrzycone. Szyszki cechują się ciemną barwą oraz nieregularnym kształtem.

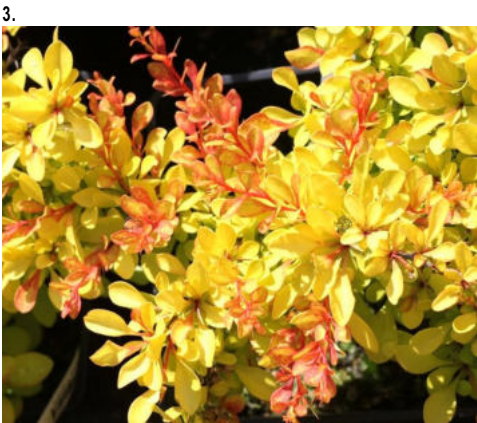

Berberys Thunberga Diabolicum Berberis thunbergii
Berberys Diabolicum to osiągać około 0.5m wysokości krzew o płasko kulistym pokroju i wyjątkowo dekoracyjnych liściach, które są złoto-żółte z czerwoną obwódką.

Grupa 2



Sosna kosodrzewina górska Mugo Mughus Pinus
Kosodrzewina mughus to krzaczasta forma sosny o wyprostowanym pokroju. Rośnie wolno, w wieku 30 lat osiągać 2 m wysokości oraz 1 m średnicy. Jej igły w kolorze ciemnozielonym są sztywne oraz lekko skrzycone. Szyszki cechują się ciemną barwą oraz nieregularnym kształtem.



Berberys Thunberga Natasza PBR Berberis thunbergii
Odmiana dekoracyjna zarówno dzięki różowo-czerwonym pedom, jak i wielobarwnym: różowo-biało-zielonym liściom. Krzew dorasta do około 1m wysokości i szerokości.



Przyostnia włosowata Muhlenbergia capillaris
Trawa o rurkowatych, ciemno zielonych liściach, ponad którymi w sierpniu pojawiają się zwiewne, puszyste, różowe kwiatostany. W trakcie przekwitania, kwiatostany przebarwiają się na szary kolor.

Grupa 3



Sosna kosodrzewina podgatunek hakowata Pinus mugo subsp. uncinata
Sosna kosodrzewina to jedna z odmian sosny górskiej. Dorasta do 20 m. Ma strzeliste pędy wyrastające do góry. Posiada ciemnozielone igły oraz wytwarza błyszczące szyszki w kolorze brązu. Sprawdź się na dużych, przydomowych ogrodach.




Kostrzewa popielata Festina Festuca glauca
Zimozielona, okazała, pięknie kwitnąca trawa- ozdoba z niebieskozielonych liści. Kostrzewa popielata Festina Festuca glauca posiada atrakcyjny pokrój i oryginalnie prezentuje się w kompozycjach rabatowych wśród innych roślin. Trawa jest prosta w uprawie.



Lawenda wąskolistna Dwarf Blue Lavandula angustifolia
Zimozielony krzew kwitnący obficie fioletowoniebieskimi kwiatami o pięknym, intensywnym zapachu. Lawenda wąskolistna Dwarf Blue ma zastosowanie w kosmetyce - dodatek zapachowy do mydeł, perfum i w kuchni jako przyprawa. To roślina miododajna i lecznicza.

Grupa 4

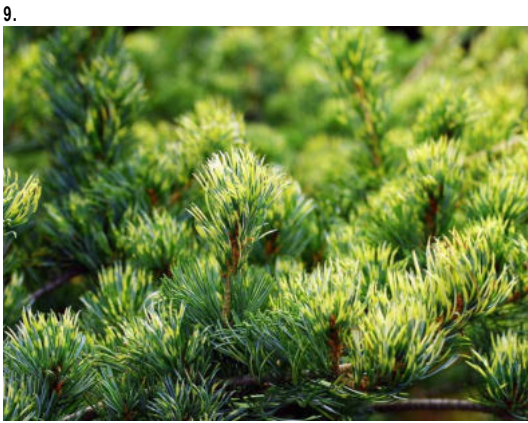

Sosna drobnokwiatowa Fukai Pinus parviflora
Zimozielona sosna Fukai dorasta do 10 m. Pędy są gęsto porośnięte krótkimi, sztywnymi, zielonymi igłami, z białymi paskami od spodu. Mają one też tendencję do ozdobnego wybarwiania się na żółto. Szyszki zazwyczaj są skupione w grupach, po kilka sztuk.



Rozplenica japońska Hameln Pennisetum alopecuroides Piórkówka
Rozplenica japońska Hameln to dekoracyjny gatunek trawy tworzącej gęste kępy. Hameln to odmiana kwitnąca w lipcu, o wys. 50- 60 cm i białozielonych, puszystych kwiatostanach. Trawa wymaga ciepłych, osłoniętych miejsc. Jest całkowicie mrozoodporna.



Barwinek pospolity Gruner Teppich Vinca minor
Roślina okrywowa, mrozoodporna, o pokroju zwartym i gęstym ulistnieniu. Barwinek pospolity Gruner Teppich jest bardzo łatwy w uprawie, nie wymaga od nas specjalistycznej wiedzy ani żadnych zabiegów pielęgnacyjnych. Nadaje się do każdego ogrodu.

UWAGA:

Wszystkie wymiary potwierdzić na budowie, w razie niezgodności kontaktować się z projektantem.

Rysunki czytać w powiązaniu z odpowiednimi rysunkami branżowymi. Wszelkie niezgodności zgłosić projektantowi. Prawa Autorskie Zastrzeżone zgodnie z art.1 Ustawy o PAiPP (DU. nr 24. poz 83 z 23.02.1994).


OZNACZENIA ETAPÓW PROJEKTU:
PT: Projekt Techniczny oracowany jest na poziomie dokładności wymaganej stosownymi przepisami. Do realizacji prac budowlanych wymagane jest opracowanie projektu wykonawczego. W szczególnych przypadkach projekt techniczny może być podstawą realizacji prac, lecz koniecznie ze współpracą z projektantem w trybie nadzoru. Autor opracowania nie ponosi odpowiedzialności za prac na podstawie PT bez opracowań wykonawczych ani nadzoru autorskiego.

PW: Projekt Wykonawczy przeznaczony do wyceny i realizacji prac. Projekt czyta w powiązaniu z projektami branżowymi, uzgodnieniami i pozwoleniami oraz ze specyfikacjami technicznymi i przedmiarami robót.



Sosna czarna Pinus nigra Fastigiata
Sosna czarna w początkowych latach rośnie w postaci kolumnowego drzewka, z czasem nabiera stożkowego, a nawet jajowatego pokroju. Mocne, grube, gęste pędy skierowane ku górze i zakończone dużym jasnym pączkiem. Odmiana posiada długie, ciemnozielone igły zebrane po dwie.

JEDNOSTKA PROJEKTOWA:		PRACOWNIA PROJEKTOWA ARCHITEKT TOMASZ KURIANSKI UL. JANIKOWEGO 8/9, SZCZECIN 71-270, tel. 0502 541 573		ATK PRACOWNIA PROJEKTOWA	
BRANŻA:		ARCHITEKTURA			
FAZA:		PT/PW			
TEMAT:		Zagospodarowanie terenu sportowo-rekreacyjnego polegające na budowie: wiaty rekreacyjnej, konstrukcji oporowej (o wysokości do 5m) wzmacniającej skarpę pod ściankę skalną, skalnych formacji wspinaczkowych (o wysokości do 9 m), dojść i dojazdów utwardzonych, elementów małej architektury, zieleni urządzonej, oraz niezbędnej infrastruktury technicznej na terenie działki nr: 125, położonej w obrębie ewidencyjnym Buk, gm. Dobra (woj. zachodniopomorskie) - zgodnie z linią rozgraniczającą teren inwestycji w ramach zadania inwestycyjnego „Budowa skalnej wioski "YETI"”			
INWESTOR:		Gmina Dobra ul. Szczecińska 16a 72-003 Dobra			
LOKALIZACJA:		dz. nr część działki 125, obręb Buk, gmina Dobra, powiat Police			
AUTOR / PROJEKTANT:		mgr inż. arch. Tomasz Kuriański upr. proj. 2/Sz/2002		PODPIS:	
PROJEKTANCI:		mgr inż. arch. Gawel Biedunkiewicz upr. proj. W/04/2010		PODPIS:	
SPRAWDZAJĄCY:		mgr inż arch. Dominika Biedunkiewicz upr. proj. W/03/2010		PODPIS:	
BRANŻA KONSTRUKCYJNA PROJEKTANT:		mgr inż. Bartosz Januszewski upr. proj. ZAP/0102/POOK/08		PODPIS:	
SPRAWDZAJĄCY:		mgr inż. Wojciech Witkowski upr. proj. ZAP/0135/POOK/12		PODPIS:	
TYTUŁ RYSUNKU:		Rodzaje nasadzeń			NR RYSUNKU: 21.43.K3 .07.1.8.1
DATA: Lpiec 2023		SKALA			
PRAWA AUTORSKIE ZASTRZEŻONE Zgodnie z art.1 i kolejnymi Ustawy o Prawie Autorskim i Prawach Pokrewnych z dn. 4.02.1994r. (DU. nr24, poz. 83 z 23.02.1994) Wszelkie wymiary potwierdzić na budowie, w razie niezgodności kontaktować się z projektantem. Rysunki czytać w powiązaniu z odpowiednimi rysunkami branżowymi. Wszelkie niezgodności zgłosić projektantowi.					

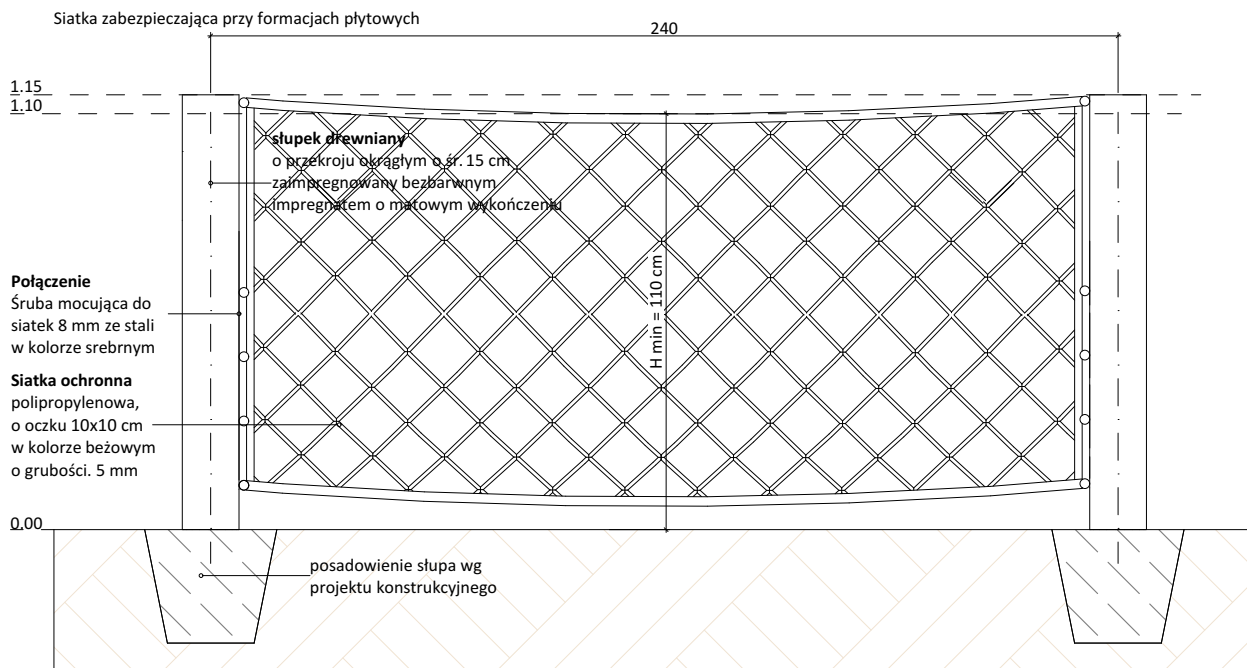

UWAGA:

Wszystkie wymiary potwierdzić na budowie, w razie niezgodności kontaktować się z projektantem.

Rysunki czytać w powiązaniu z odpowiednimi rysunkami branżowymi. Wszelkie niezgodności zgłosić projektantowi.
Prawa Autorskie Zastrzeżone zgodnie z art.1 Ustawy o PAiPP (DU. nr 24. poz 83 z 23.02.1994).

OZNACZENIA ETAPÓW PROJEKTU:

PK: Projekt Konceptyjny - rysunki służą przedstawieniu idei, określeniu podstawowych charakterystyki formy, funkcji i konstrukcji. Projekt nie jest przeznaczony do realizacji prac.

PAB: Projekt Architektoniczno - Budowlany w zakresie wymagany do uzyskania pozwolenia na budowę lub innej wymaganej prawem decyzji administracyjnej. Do realizacji projekt wymaga uzupełnienia o projekty techniczne i wykonawcze.

PT: Projekt Techniczny opracowany jest na poziomie dokładności wymaganej stosownymi przepisami. Do realizacji prac budowlanych wymagane jest opracowanie projektu wykonawczego. W szczególnych przypadkach projekt techniczny może być podstawą realizacji prac, lecz konieczne ze współpracą z projektantem w trybie nadzoru. Autor opracowania nie ponosi odpowiedzialności za prac na podstawie PT bez opracowań wykonawczych ani nadzoru autorskiego.

PW: Projekt Wykonawczy przeznaczony do wyceny i realizacji prac. Projekt czyta w powiązaniu z projektami branżowymi, uzgodnieniami i pozwoleniami oraz ze specyfikacjami technicznymi i przedmiarami robót.

JEDNOSTKA PROJEKTOWA:		PRACOWNIA PROJEKTOWA ARCHITEKT TOMASZ KURIAŃSKI UL. JANOWIEGO 9/9, SZCZECIN 71-270, tel. 0502 541 573		ATK PRACOWNIA PROJEKTOWA	
BRANŻA:		ARCHITEKTURA			
FAZA:		PAB			
TEMAT:		Zagospodarowanie terenu sportowo-rekreacyjnego polegające na budowie: wiaty rekreacyjnej, konstrukcji oporowej (o wysokości do 5m) wzmacniającej skarpy pod ściankę skalną, skalnych formacji wspinaczkowych (o wysokości do 9 m), dojść i dojazdów utwardzonych, elementów małej architektury, zieleni urządzonej, oraz niezbędnej infrastruktury technicznej na terenie działki nr: 125, położonej w obrębie ewidencyjnym Buk, gm. Dobra (woj. zachodniopomorskie) - zgodnie z linią rozgraniczającą teren inwestycji w ramach zadania inwestycyjnego „Budowa skalnej wioski „YETI”			
INWESTOR:		Gmina Dobra ul. Szczecińska 16a 72-003 Dobra			
LOKALIZACJA:		dz. nr część działki 125, obręb Buk, gmina Dobra, powiat Police			
AUTOR / PROJEKTANT:		mgr inż. arch. Tomasz Kuriański upr. proj. 2/Sz/2002		PODPIS:	
PROJEKTANCI:		mgr inż. arch. Gawel Biedunkiewicz upr. proj. W/04/2010		PODPIS:	
SPRAWDZAJĄCY:		mgr inż. arch. Dominika Biedunkiewicz upr. proj. W/03/2010		PODPIS:	
BRANŻA KONSTRUKCYJNA PROJEKTANT:		mgr inż. Bartosz Januszewski upr. proj. ZAP/0102/POOK/08		PODPIS:	
SPRAWDZAJĄCY:		mgr inż. Wojciech Witkowski upr. proj. ZAP/0135/POOK/12		PODPIS:	
TYTUŁ RYSUNKU:		Balustrada		NR RYSUNKU: 21.43.K3 .07.1.9.1	
DATA: Lipiec 2023		SKALA		1:20	
PRAWA AUTORSKIE ZASTRZEŻONE Zgodnie z art.1 i kolejnymi Ustawy o Prawie Autorskim i Prawach Pokrewnych z dn. 4.02.1994r. (DU. nr24, poz. 83 z 23.02.1994) Wszystkie wymiary potwierdzić na budowie, w razie niezgodności kontaktować się z projektantem. Rysunki czytać w powiązaniu z odpowiednimi rysunkami branżowymi. Wszelkie niezgodności zgłosić projektantowi.					