



# PRZĘŚŁO OGRODZENIOWE

Widok z przodu

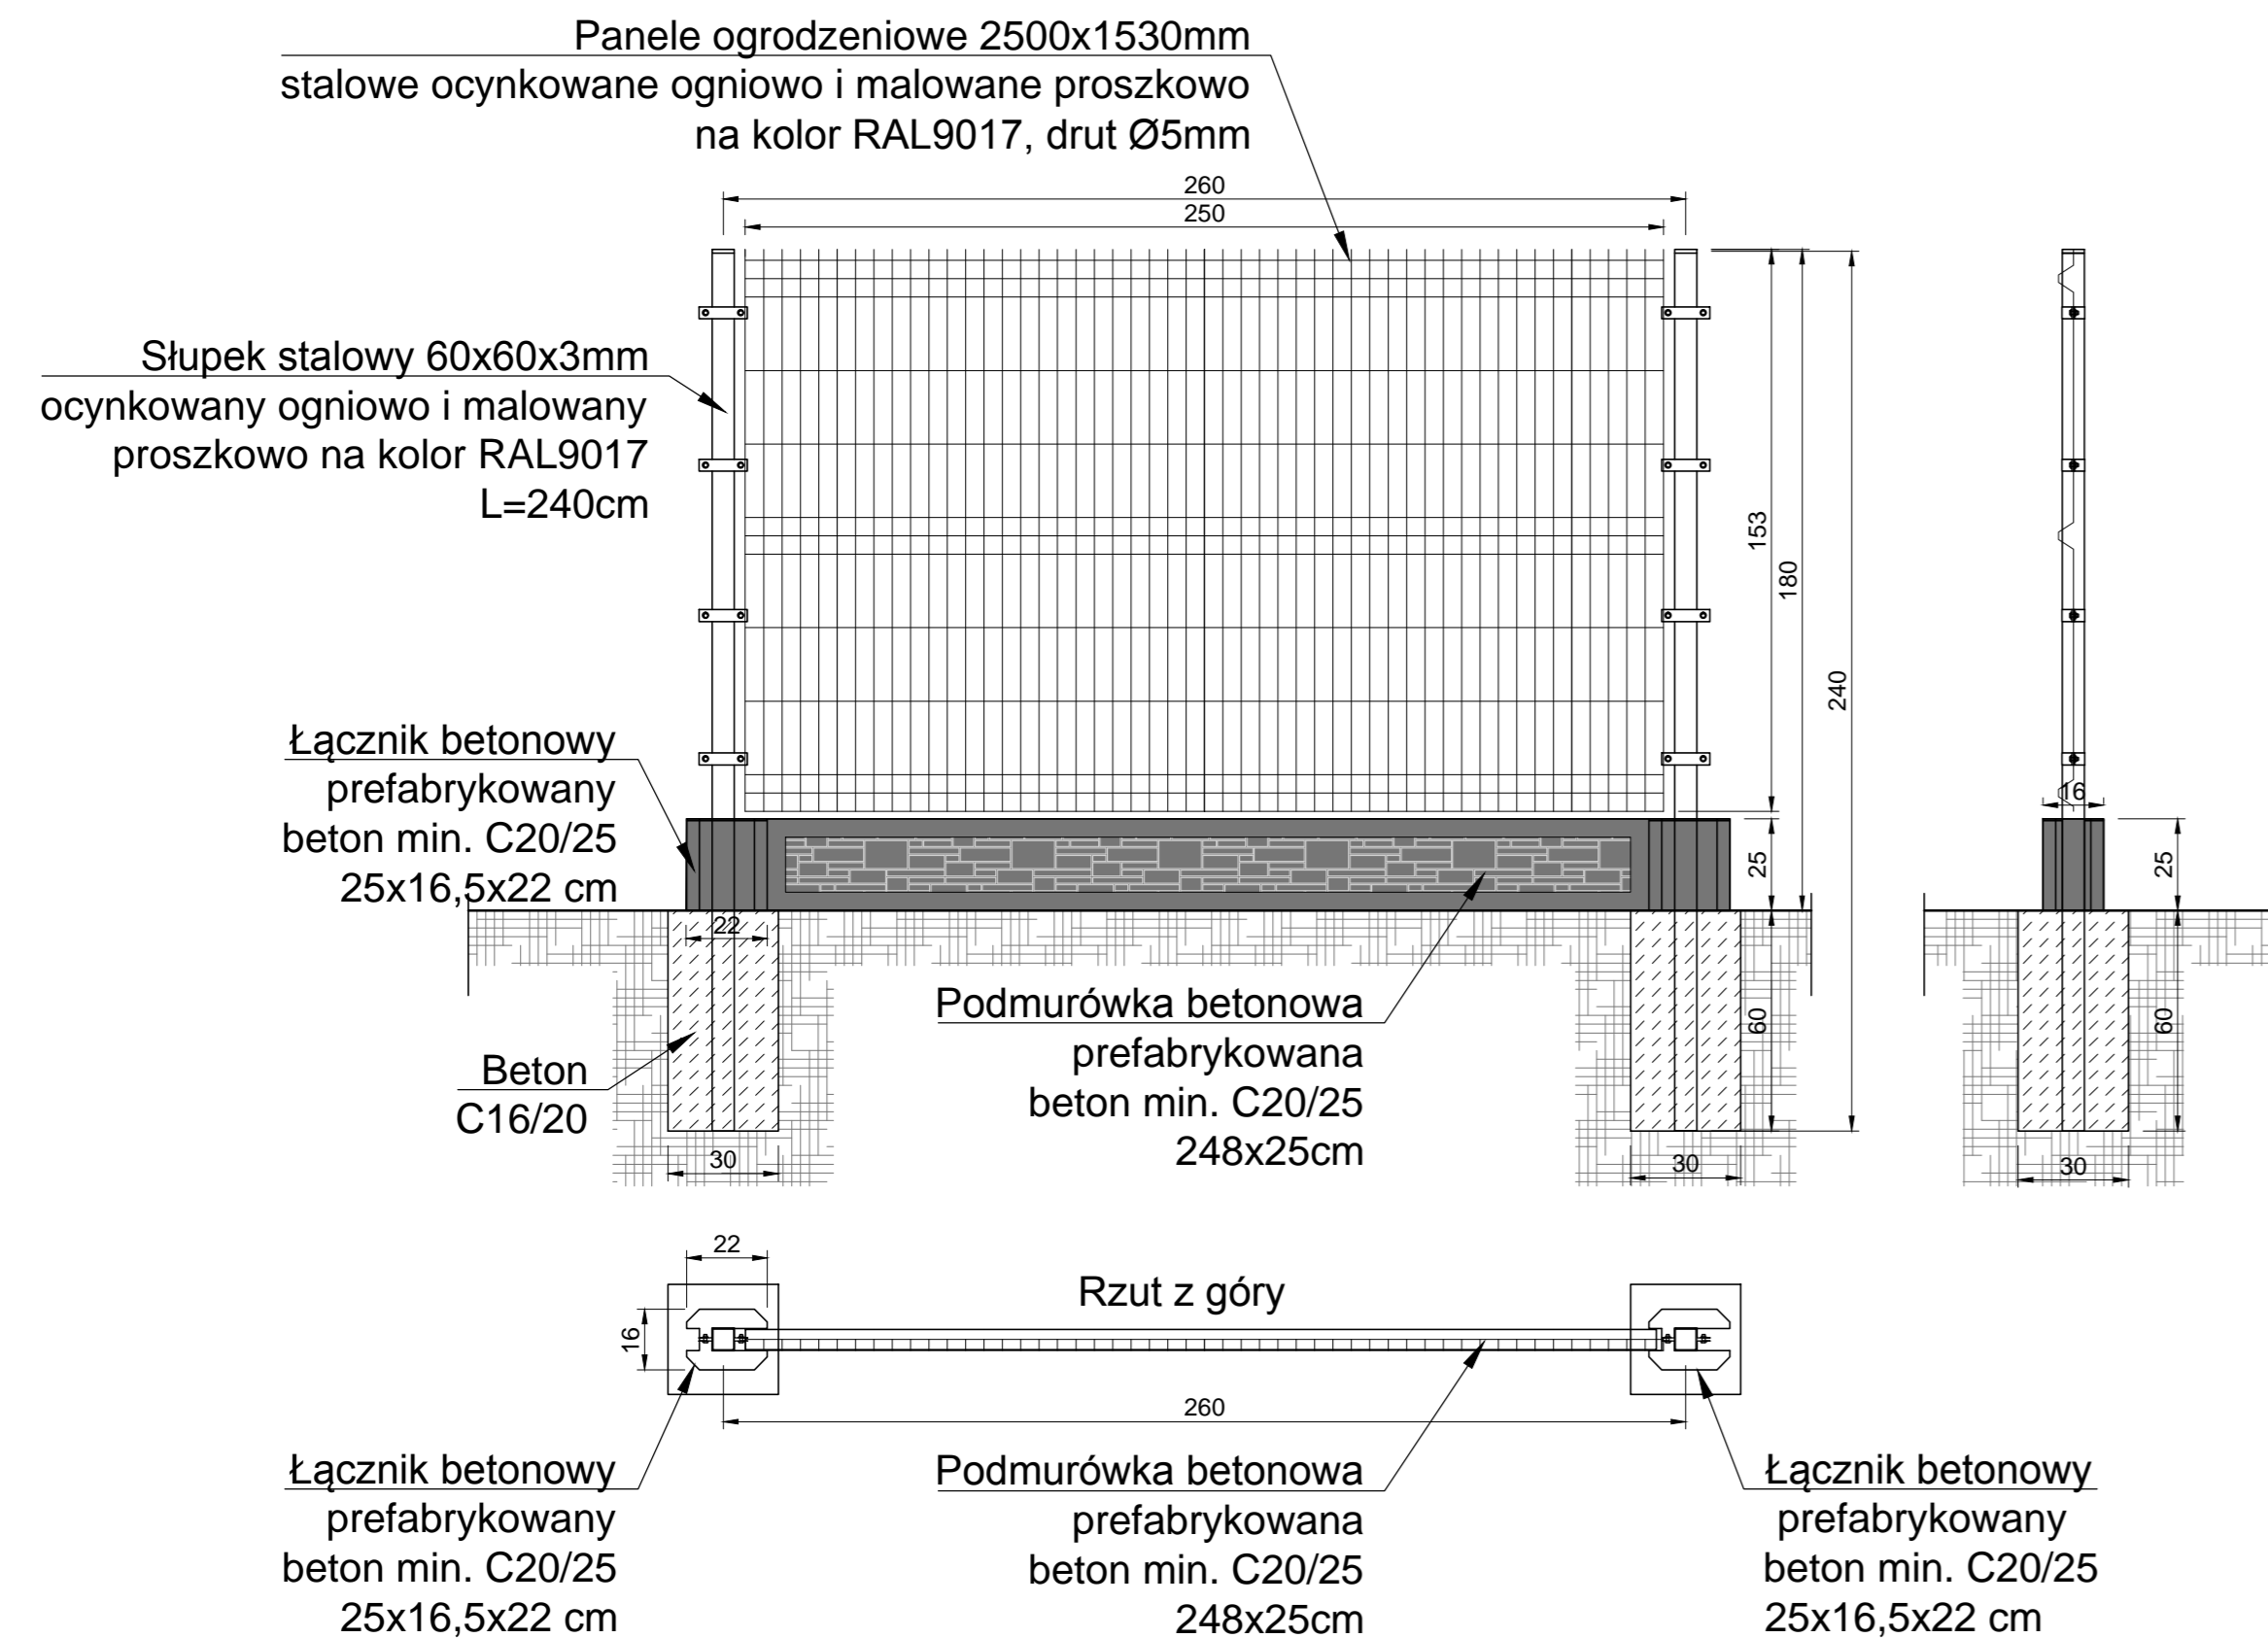

# BRAMA Z FURTKĄ

Widok z przodu

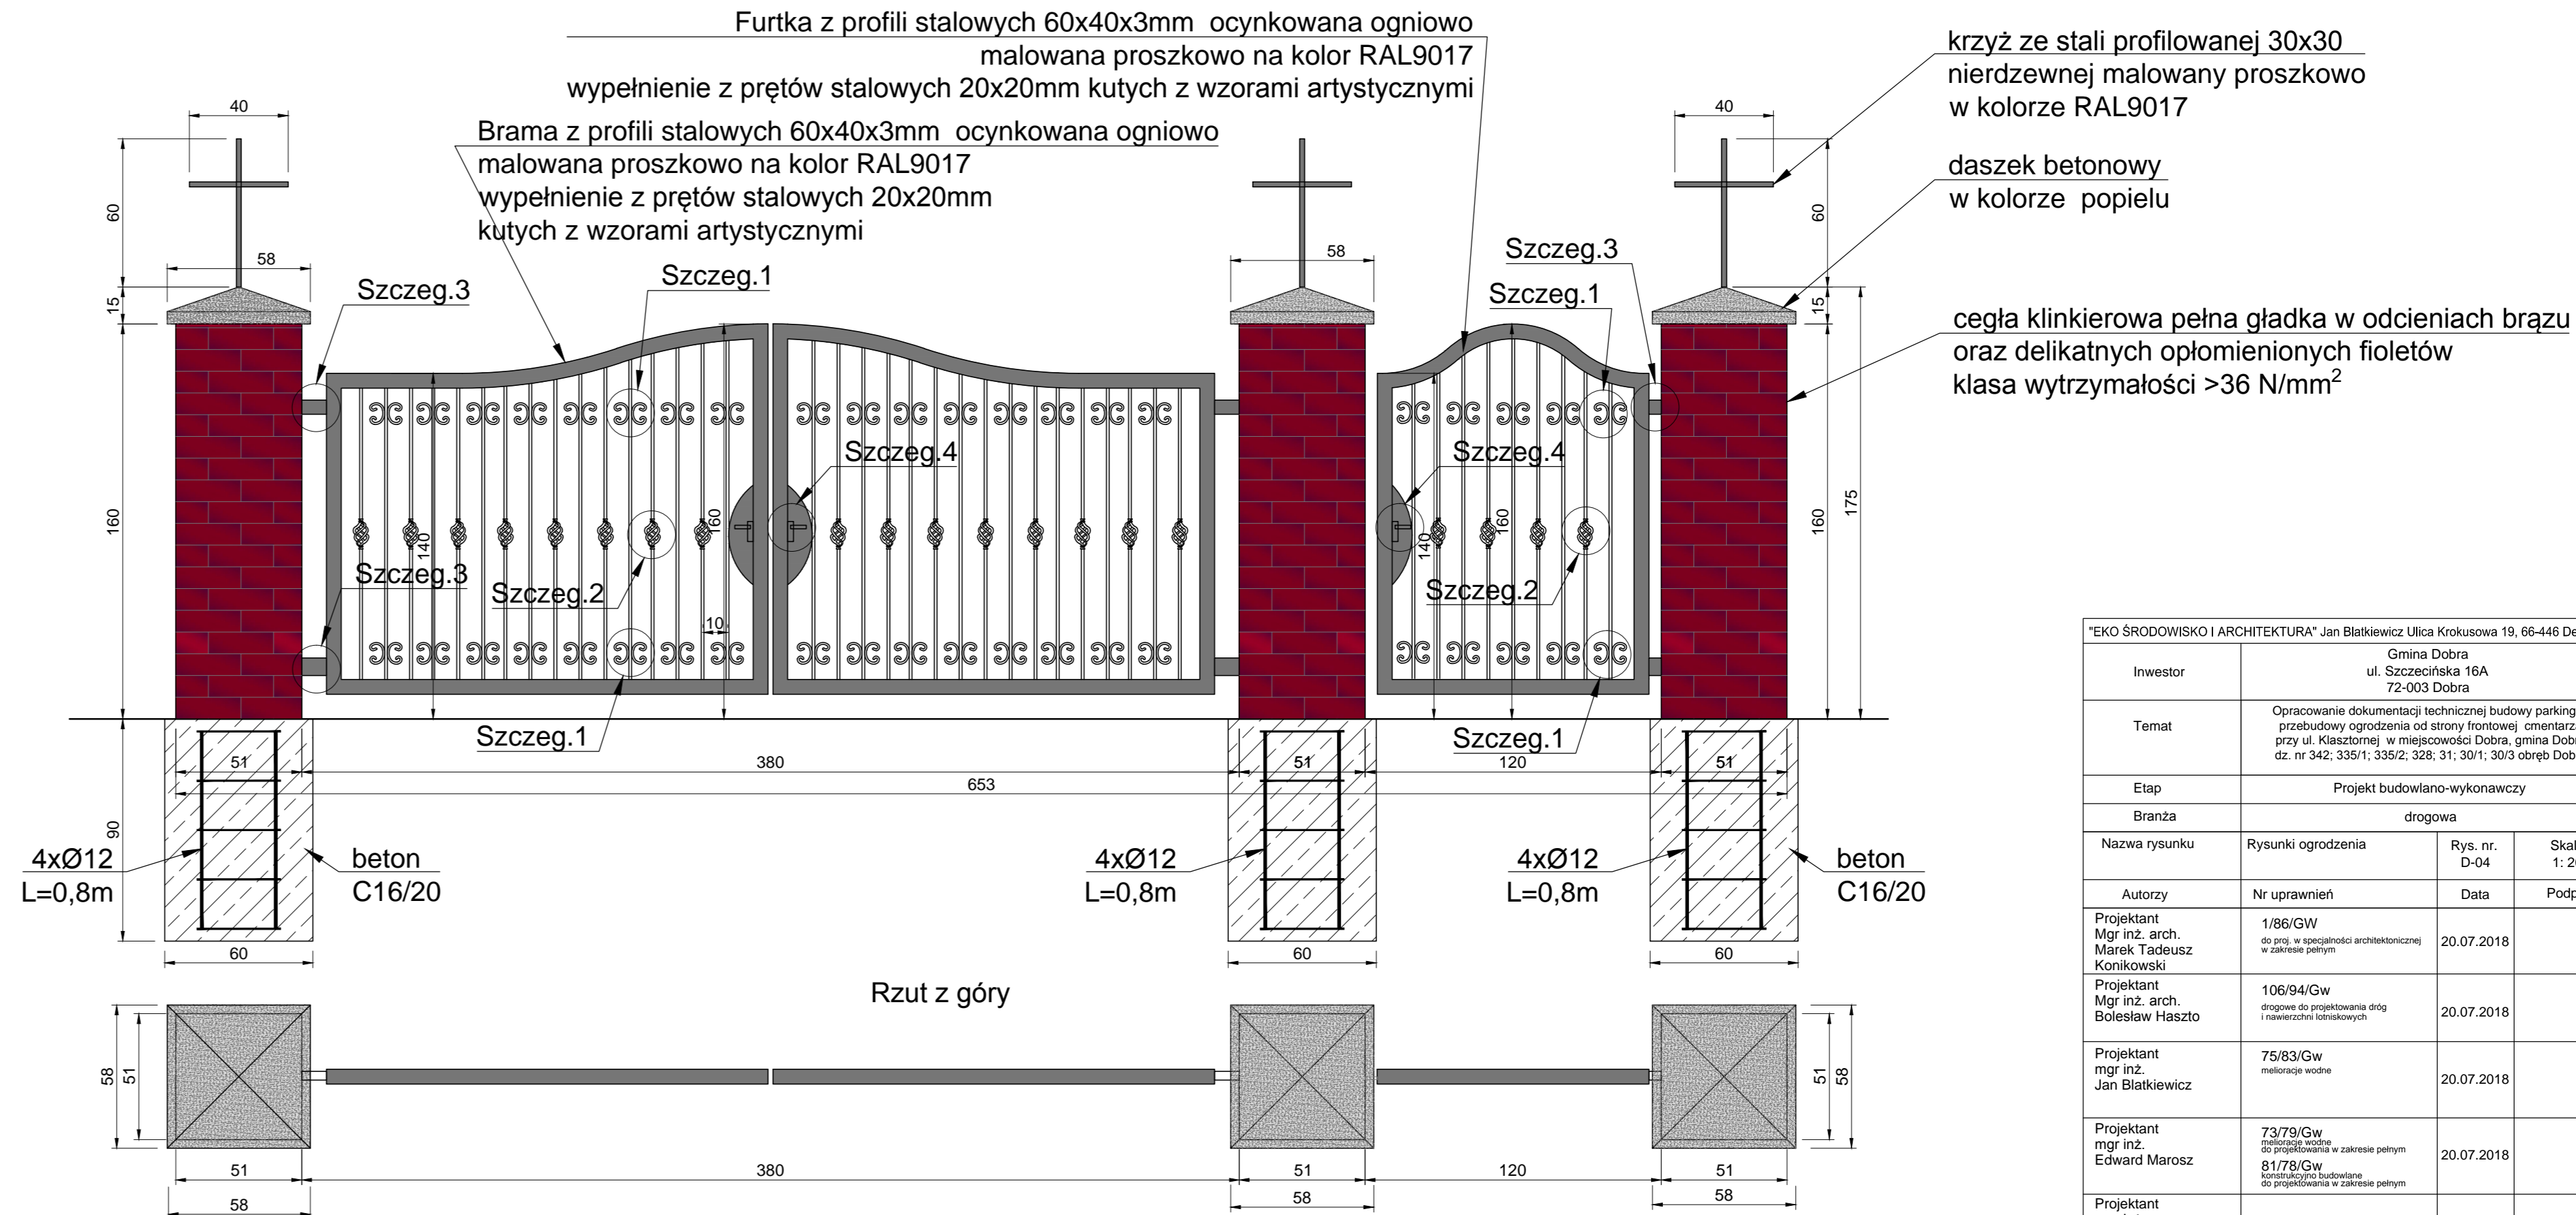

"EKO ŚRODOWISKO I ARCHITEKTURA" Jan Błatkiewicz Ulica Krokusowa 19, 66-446 Deszczno			
Investor	Gmina Dobra ul. Szczecińska 16A 72-003 Dobra		
Temat	Opracowanie dokumentacji technicznej budowy parkingu i przebudowy ogrodzenia od strony frontowej cmentarza przy ul. Klasztornej w miejscowości Dobra, gmina Dobra dz. nr 342; 335/1; 335/2; 328; 31; 30/1; 30/3 obręb Dobra		
Etap	Projekt budowlano-wykonawczy		
Branża	drogowa		
Nazwa rysunku	Rysunki ogrodzenia	Rys. nr. D-04	Skala 1: 20
Autorzy	Nr uprawnień	Data	Podpis
Projektant Mgr inż. arch. Marek Tadeusz Konikowski	1/86/GW do proj. w specjalności architektonicznej w zakresie pełnym	20.07.2018	
Projektant Mgr inż. arch. Bolesław Haszto	106/94/GW drogowe do projektowania dróg i nawierzchni lotniskowych	20.07.2018	
Projektant mgr inż. Jan Błatkiewicz	75/83/GW melioracje wodne	20.07.2018	
Projektant mgr inż. Edward Marosz	73/79/GW melioracje wodne w zakresie pełnym 81/78/GW konstrukcyjno budowlane do projektowania w zakresie pełnym	20.07.2018	
Projektant mgr inż. Marcin Oleksiw		20.07.2018	