


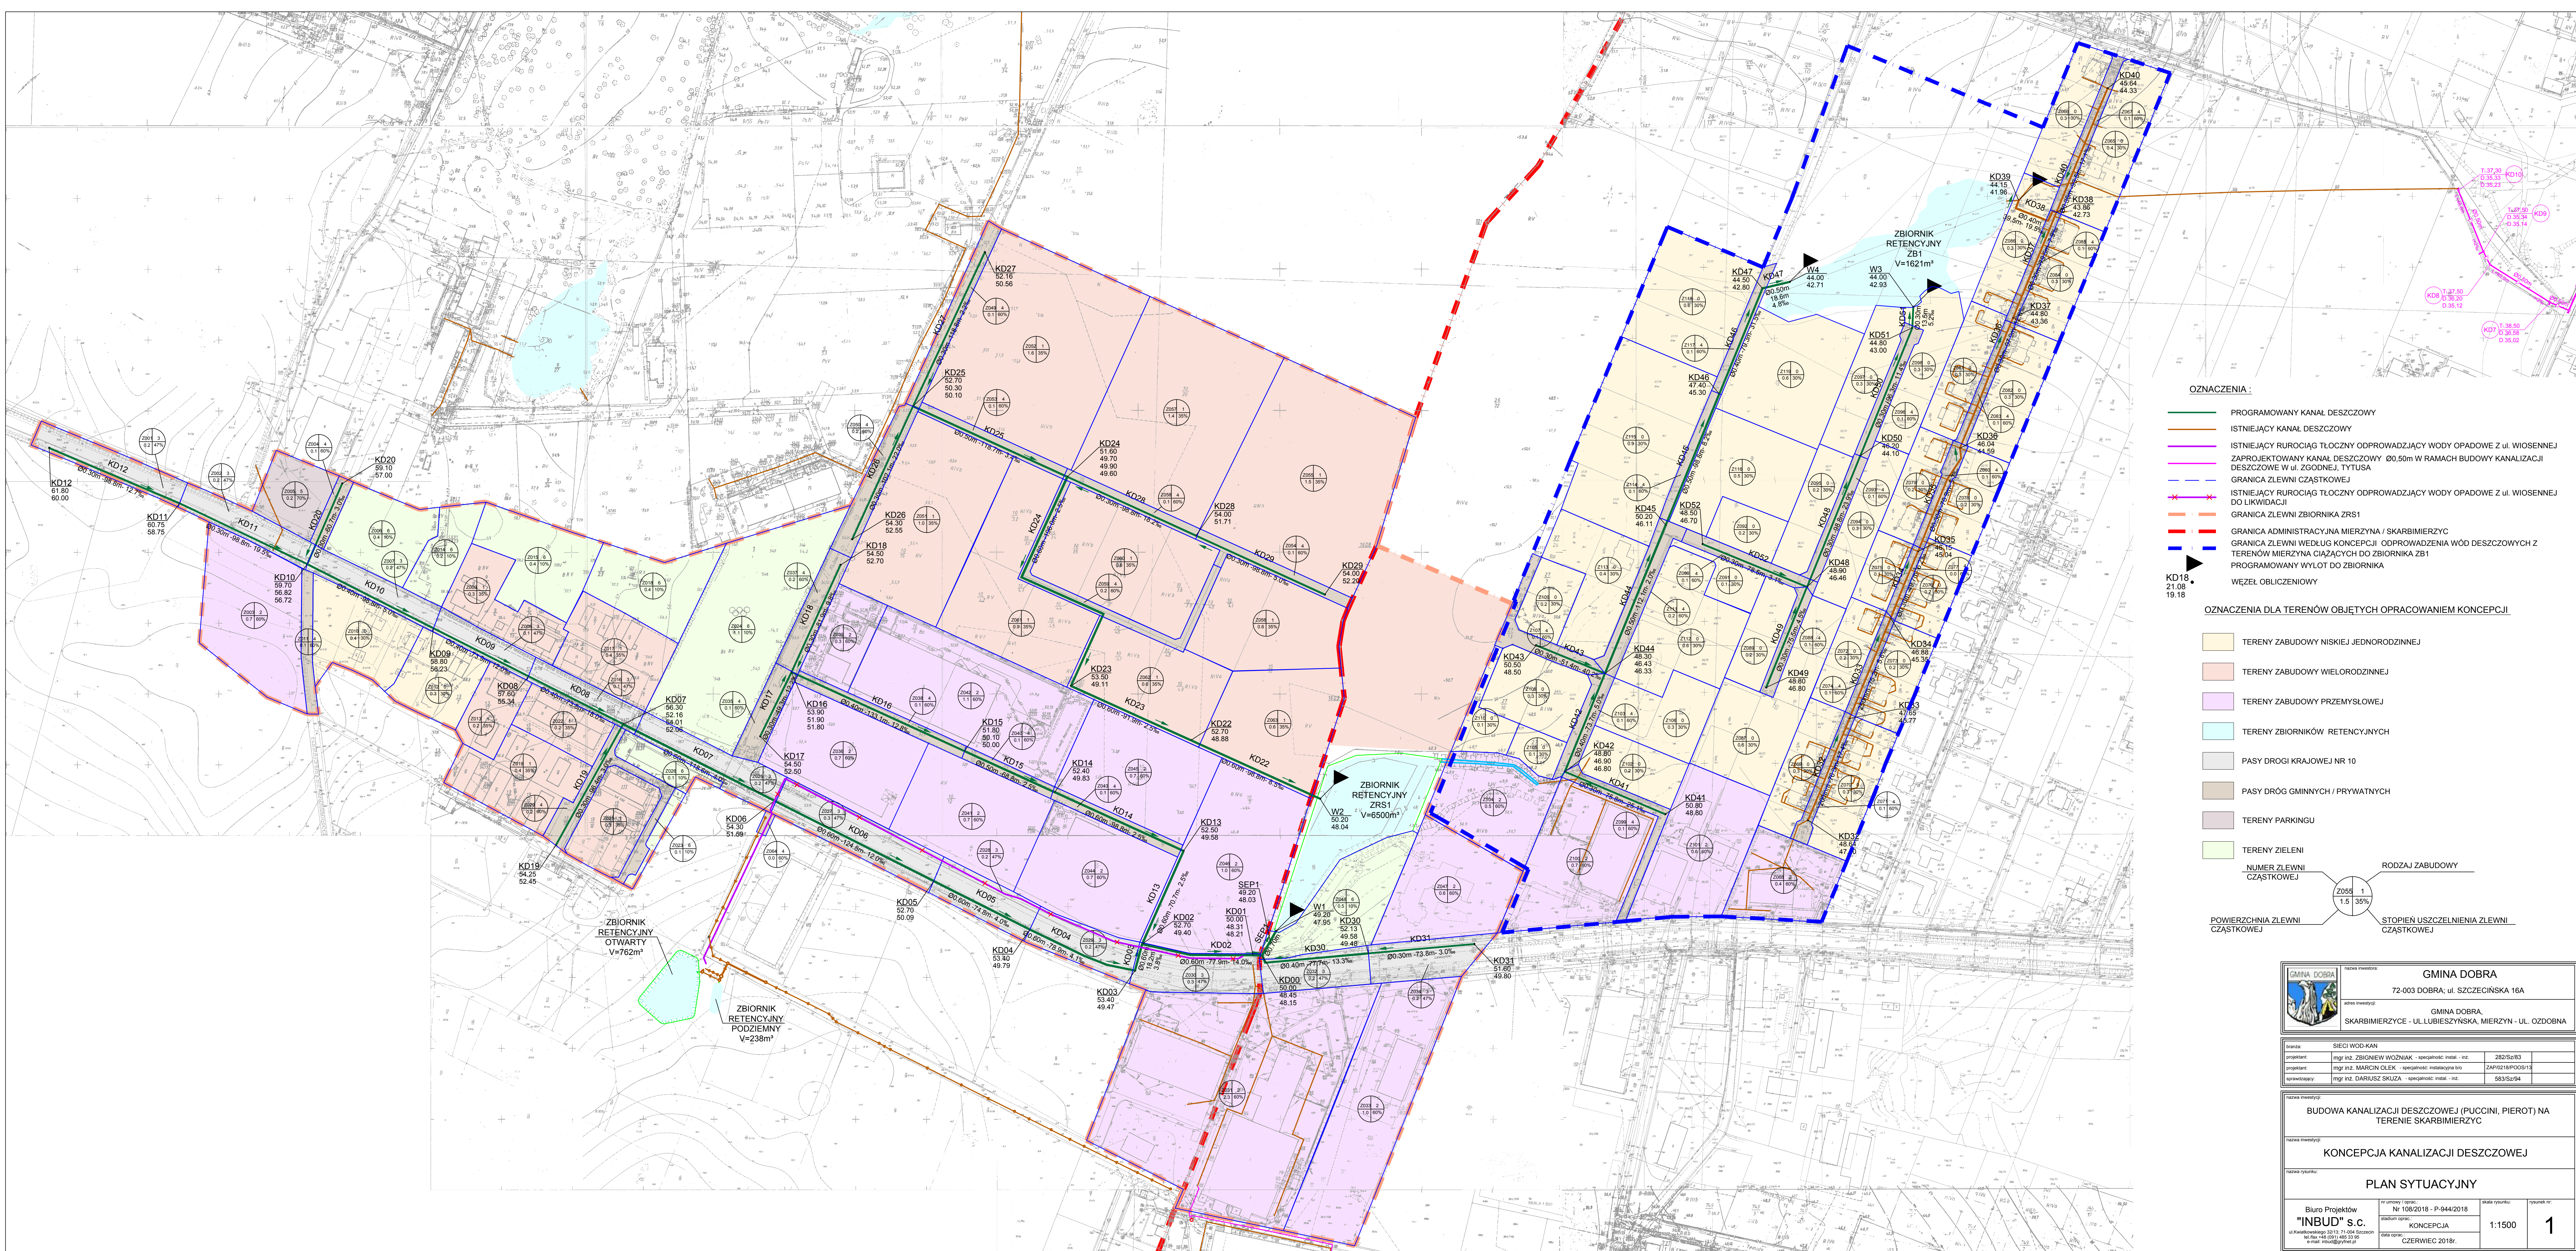

- OZNACZENIA:**
- PROGRAMOWANY KANAL DESZCZOWY
 - ISTNIEJĄCY KANAL DESZCZOWY
 - ISTNIEJĄCY RUROCIĄG TŁOCZNY ODPROWADZAJĄCY WODY OPADOWE Z UL. WIOSENNEJ
 - ZAPROJEKTOWANY KANAL DESZCZOWY Ø0,50m W RAMACH BUDOWY KANALIZACJI DESZCZOWEJ W UL. ZGODNEJ, TYTUSA
 - GRANICA ZLEWNI CZĄSTKOWEJ
 - ISTNIEJĄCY RUROCIĄG TŁOCZNY ODPROWADZAJĄCY WODY OPADOWE Z UL. WIOSENNEJ DO LIKWIDACJI
 - GRANICA ZLEWNI ZBIORNIKA ZRS1
 - GRANICA ADMINISTRACYJNA MIERZYNA / SKARBIMIERZC
 - GRANICA ZLEWNI WEDŁUG KONSEPCJI ODPROWADZENIA WÓD DESZCZOWYCH Z TERENÓW MIERZYNA CIĄŻĄCYCH DO ZBIORNIKA ZB1
 - PROGRAMOWANY WYŁOT DO ZBIORNIKA
 - WĘZŁ OBLICZENIOWY

- OZNACZENIA DLA TERENÓW OBJĘTYCH OPRACOWANIEM KONSEPCJI**
- TERENY ZABUDOWY NISKIEJ JEDNORODZINNEJ
 - TERENY ZABUDOWY WIELORODZINNEJ
 - TERENY ZABUDOWY PRZEMYSŁOWEJ
 - TERENY ZBIORNIKÓW RETENCYJNYCH
 - PASY DROGI KRAJOWEJ NR 10
 - PASY DRÓG GMINNYCH / PRYWATNYCH
 - TERENY PARKINGU
 - TERENY ZIELENI
 - NUMER ZLEWNI CZĄSTKOWEJ
 - RODZAJ ZABUDOWY
 - POWIERZCHNIA ZLEWNI CZĄSTKOWEJ
 - STOPIEŃ USZCZELNIENIA ZLEWNI CZĄSTKOWEJ



nazwa inwestycji

GMINA DOBRA

adres inwestycji

72-003 DOBRA; ul. SZCZECIŃSKA 16A

GMINA DOBRA

SKARBIMIERZC - UL. LUBIESZYŃSKA, MIERZYN - UL. OZDOBNA

autor

mgr inż. ZBIGNIEW WODZIAK - koncepcja; mgr inż. 282/Sz183

projektant

mgr inż. MARCIN CIEK - opracowanie; mgr inż. 282/Sz183

opracowanie

mgr inż. DARIUSZ SKUZA - opracowanie; mgr inż. 583/Sz94

nazwa inwestycji

BUDOWA KANALIZACJI DESZCZOWEJ (PUCCINI, PIEROT) NA TERENIE SKARBIMIERZC

nazwa inwestycji

KONSEPCJA KANALIZACJI DESZCZOWEJ

nazwa rysunku

PLAN SYTUACYJNY

Biuro Projektów

"INBUD" S.C.

ul. Kościelna 10/11, 71-004 Szczecin

tel. 71 445 145 146 (081) 445 33 00

e-mail: inbud@inbud.pl

tytuł rysunku / opis

Nr 108/2018 - P.944/2018

medium oprac.

KONSEPCJA

data oprac.

CZERWIEC 2018r.

skala rysunku

1:1500

rysownik nr.

1